



LATO ESTERNO

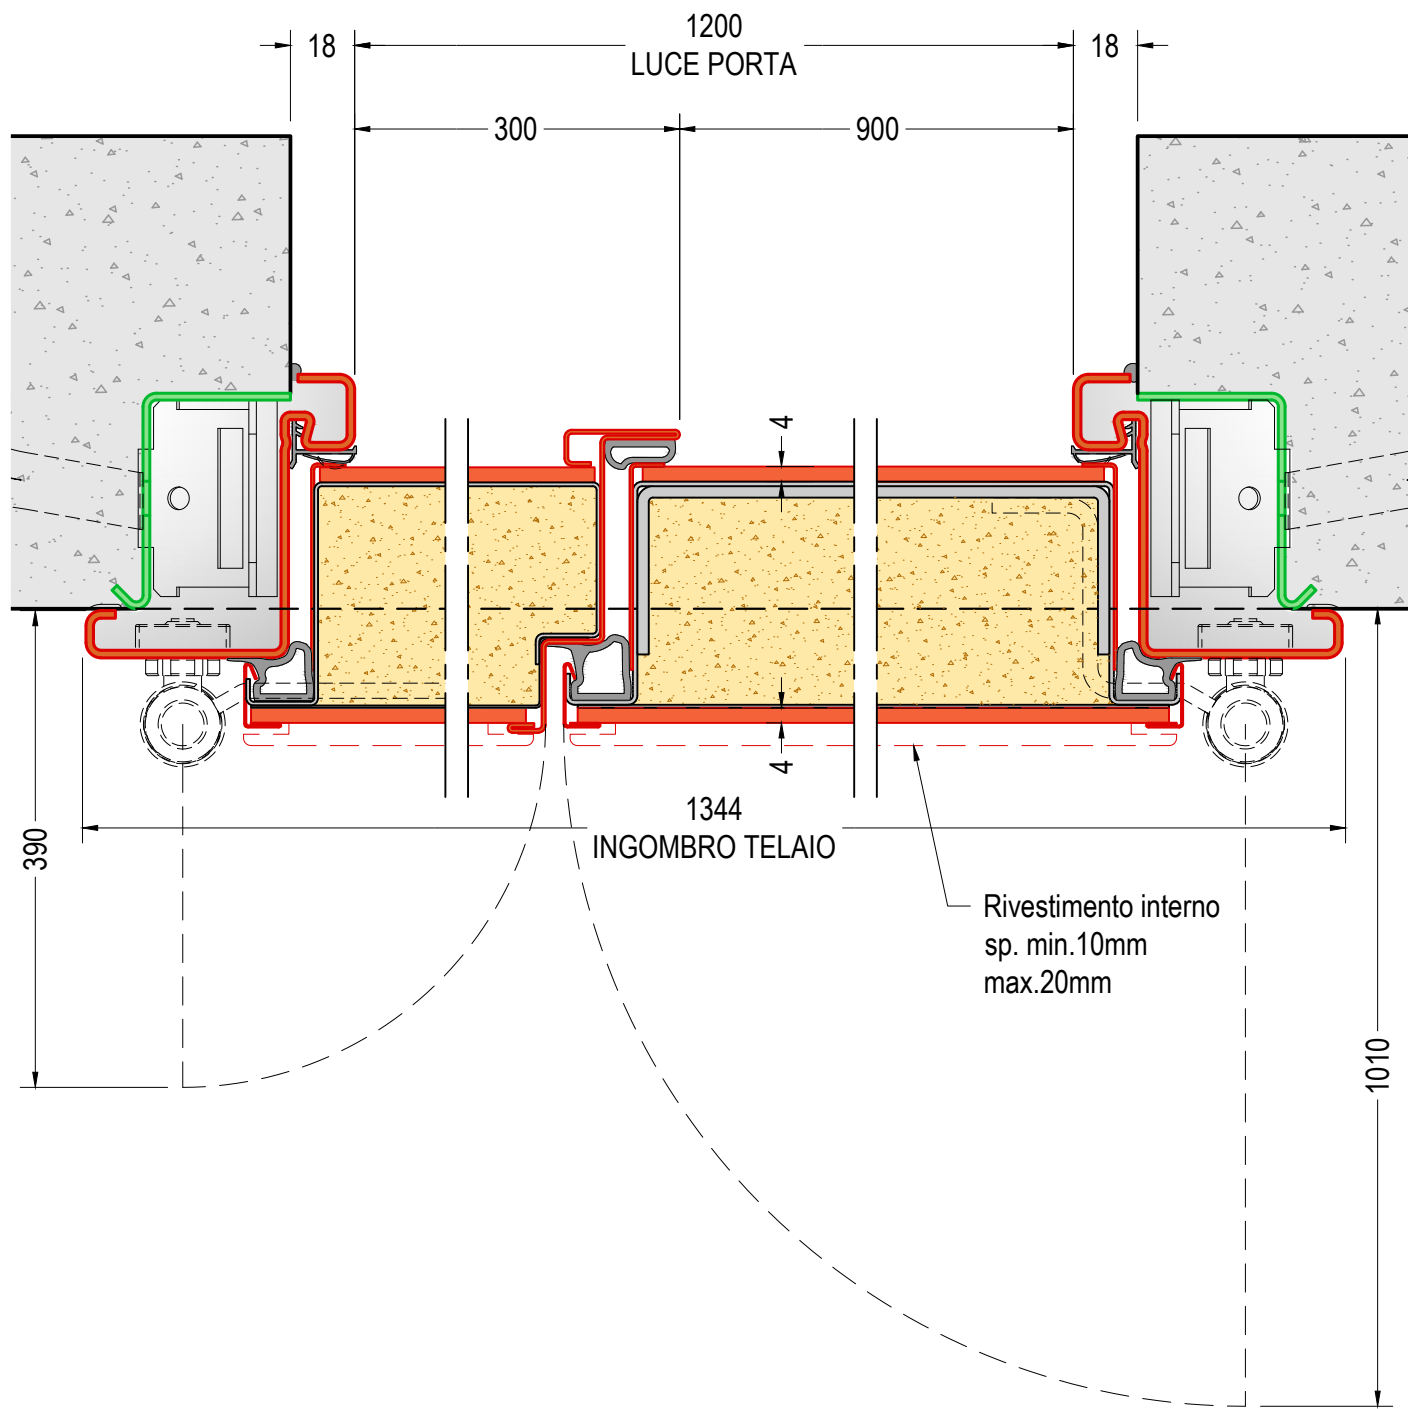

SEZIONE ORIZZONTALE PORTA CON ANTINA
rif. PORTA L=900 - ANTINA L=300

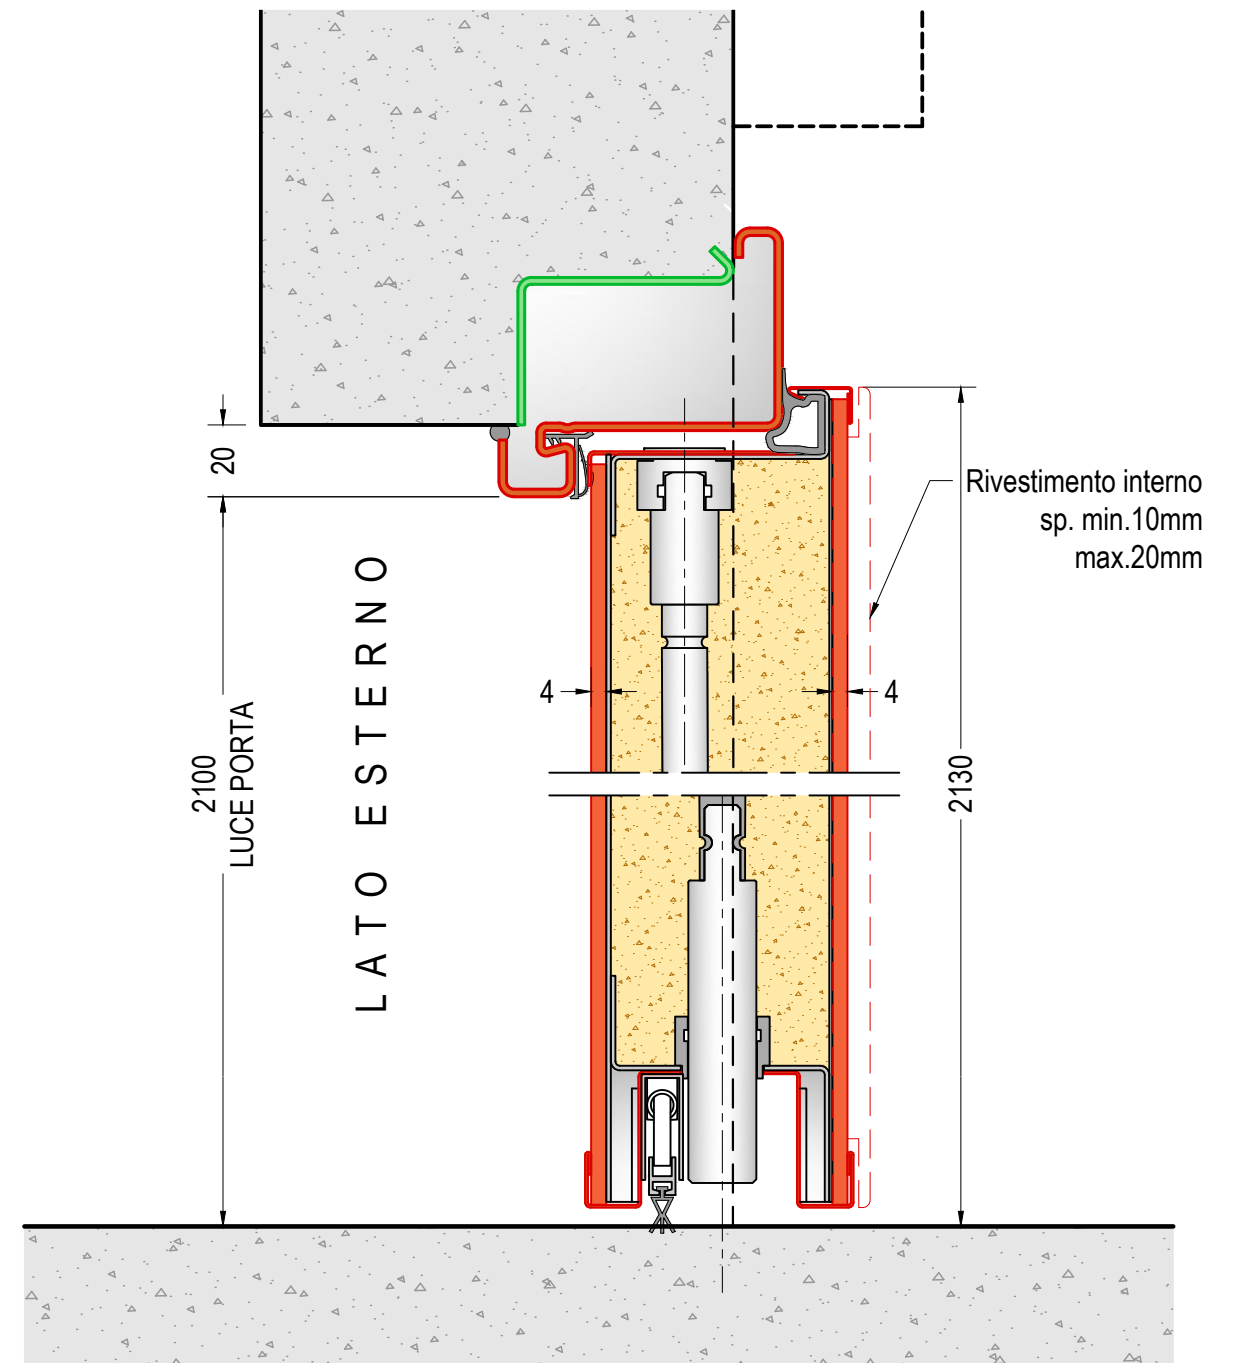

SEZIONE VERTICALE ANTINA
rif. PORTA H=2100

DIMENSIONI PORTA:
L=min.700 - max.2000
H=min.2000 - max.2450



**ANTA DOPPIA CON RIVESTIMENTI
ESTERNI 4mm**

3.1

SEZIONE ORIZZONTALE
scala 1:2

v 2.0

DI.BI. PORTE BLINDATE Srl - Fano (PU) ITALY - www.dibigroup.com



**ANTA DOPPIA CON RIVESTIMENTI
ESTERNI 4mm**


3.2

SEZIONE VERTICALE
scala 1:2


v 2.0

DI.BI. PORTE BLINDATE Srl - Fano (PU) ITALY - www.dibigroup.com

LATO ESTERNO

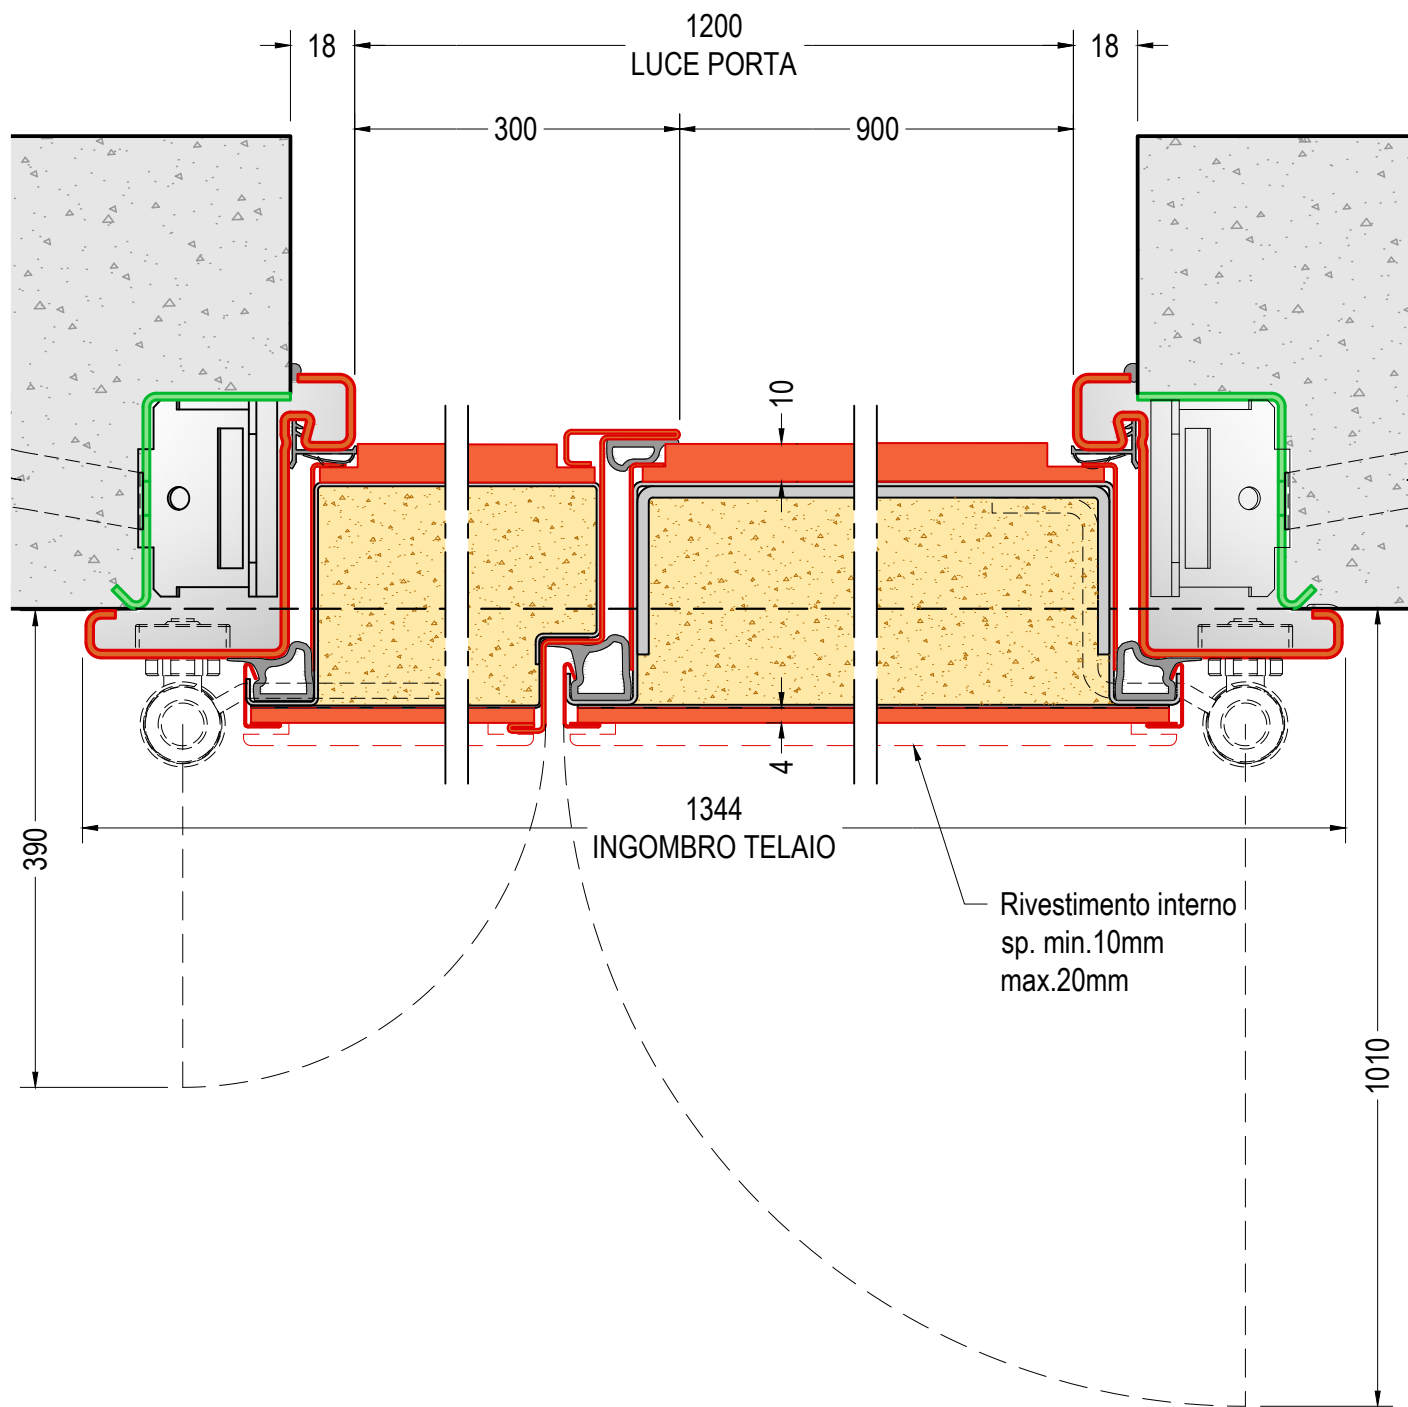

SEZIONE ORIZZONTALE PORTA CON ANTINA
rif. PORTA L=900 - ANTINA L=300

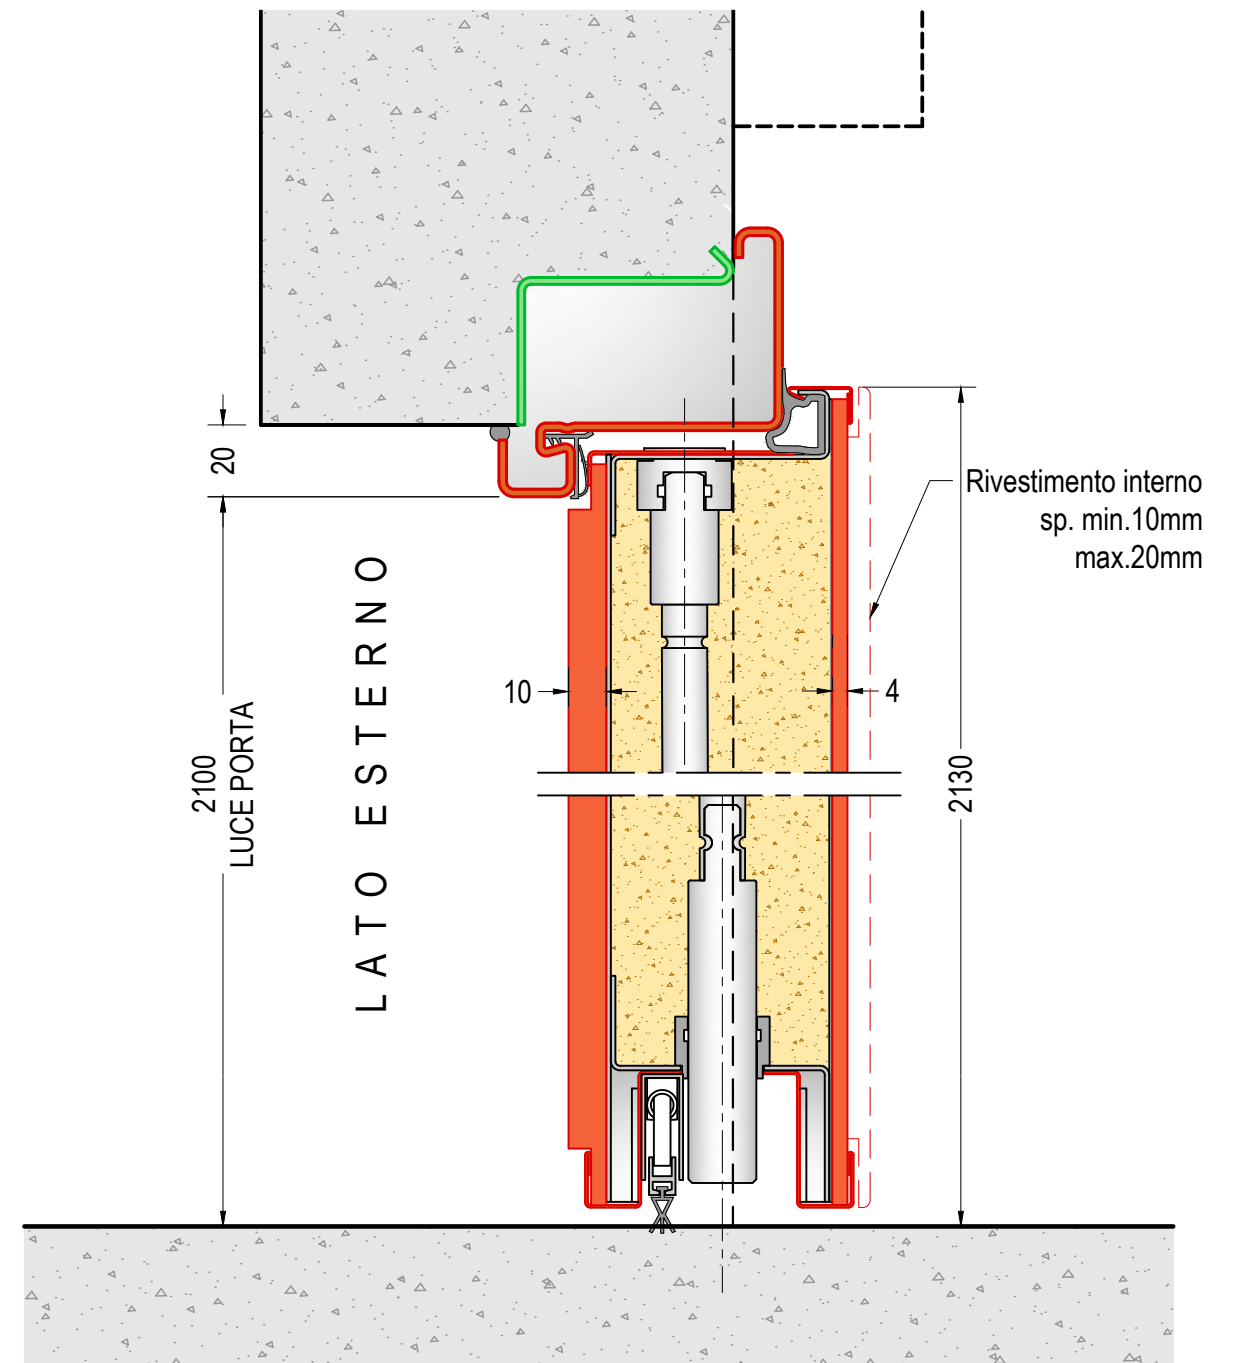

SEZIONE VERTICALE ANTINA
rif. PORTA H=2100

DIMENSIONI PORTA:
L=min.700 - max.2000
H=min.2000 - max.2450



ANTA DOPPIA CON RIVESTIMENTI ESTERNI 10mm **3.3**

SEZIONE ORIZZONTALE
scala 1:2

v 2.0

DI.BI. PORTE BLINDATE Srl - Fano (PU) ITALY - www.dibigroup.com




ANTA DOPPIA CON RIVESTIMENTI ESTERNI 10mm **3.4**

SEZIONE VERTICALE
scala 1:2


v 2.0

DI.BI. PORTE BLINDATE Srl - Fano (PU) ITALY - www.dibigroup.com

LATO ESTERNO

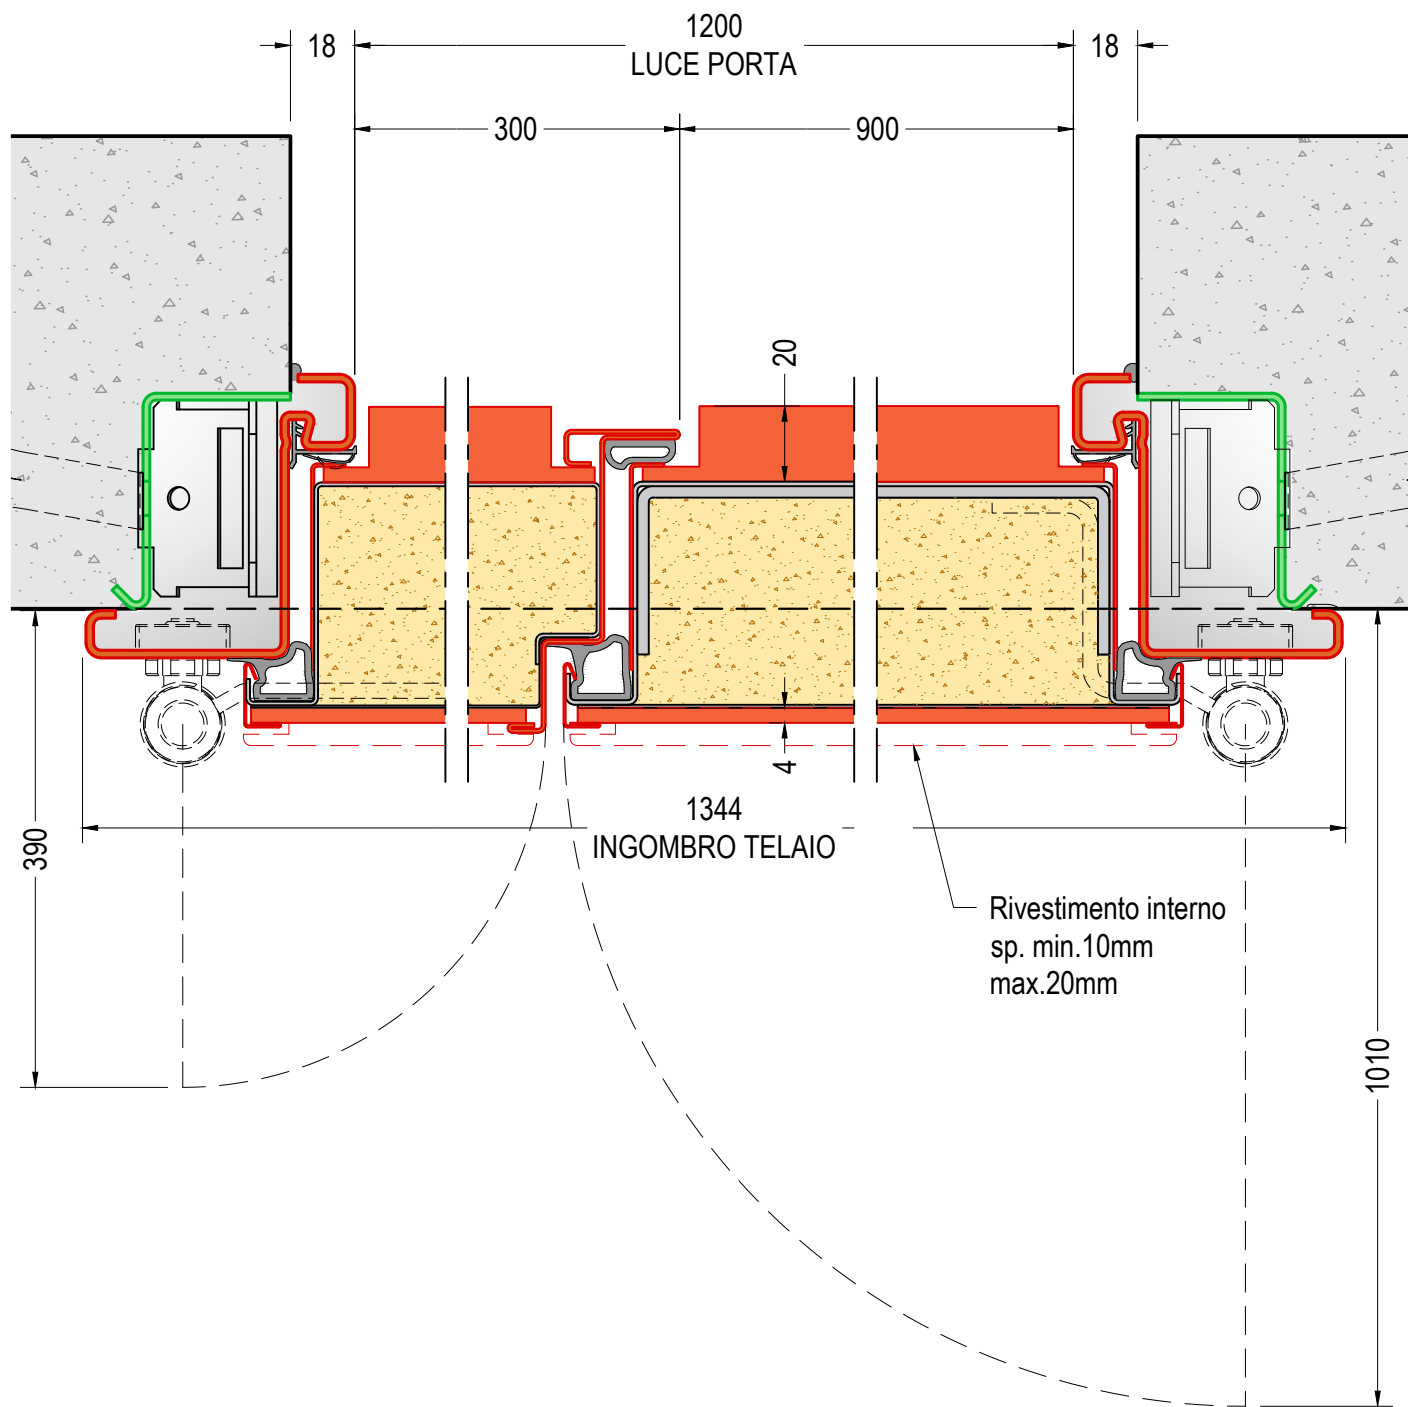

SEZIONE ORIZZONTALE PORTA CON ANTINA
rif. PORTA L=900 - ANTINA L=300

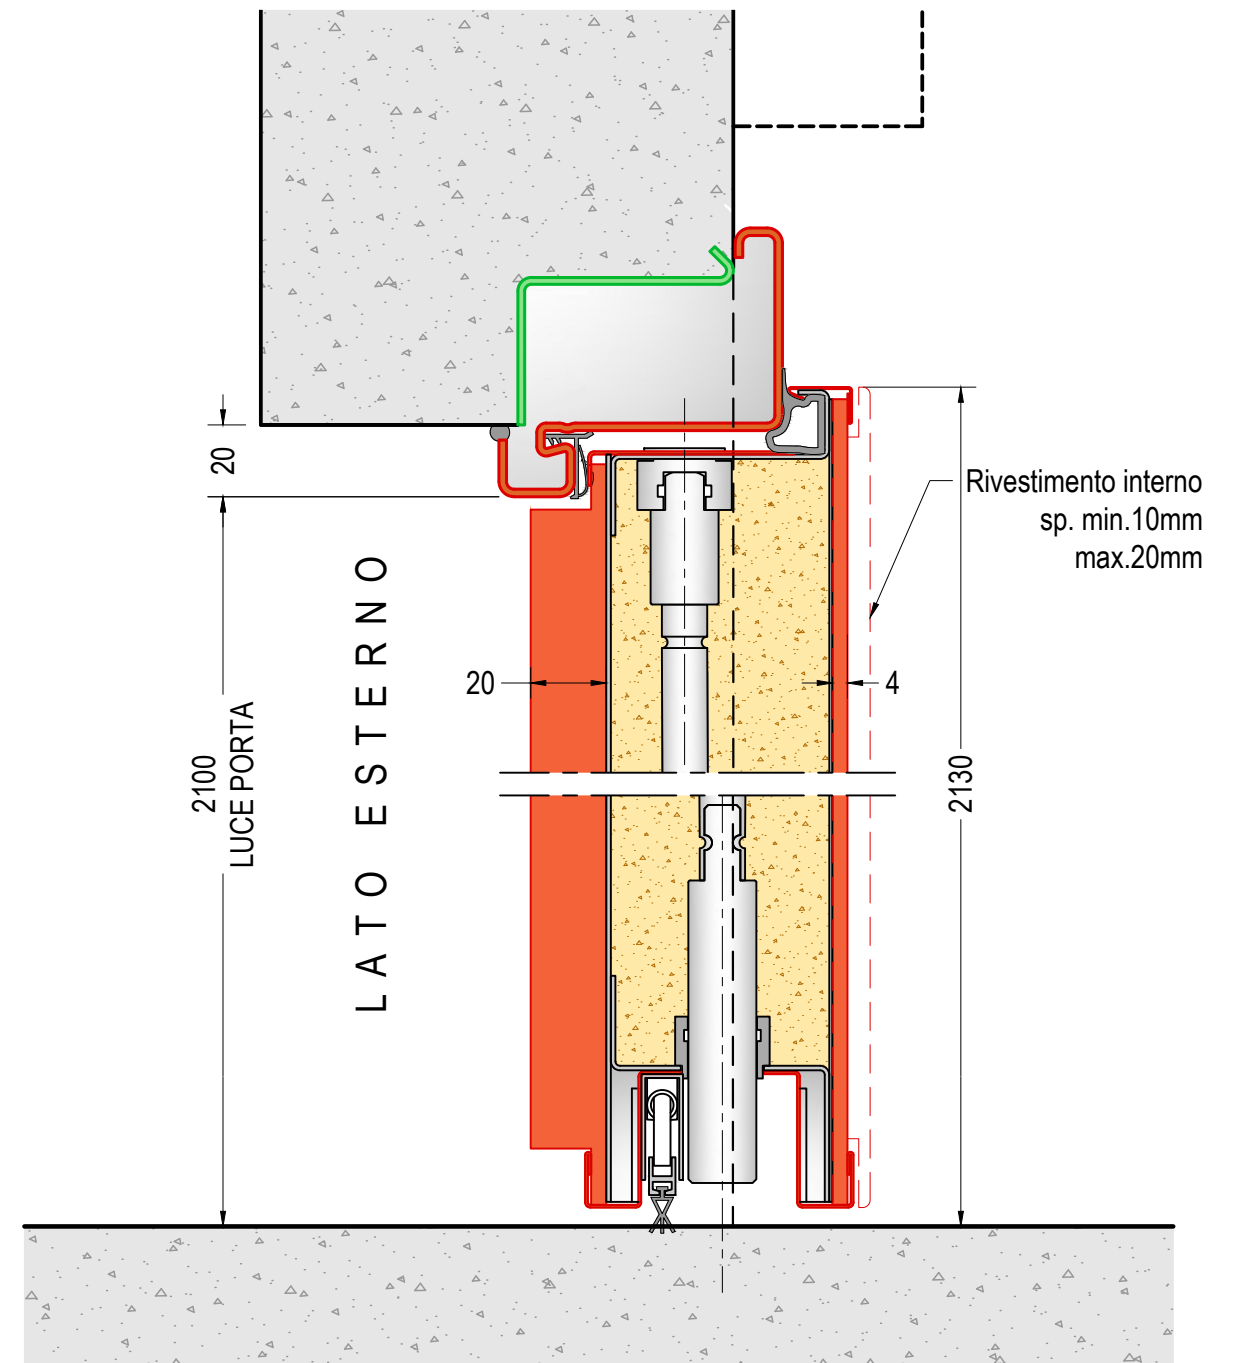

SEZIONE VERTICALE ANTINA
rif. PORTA H=2100

DIMENSIONI PORTA:
L=min.700 - max.2000
H=min.2000 - max.2450



**ANTA DOPPIA CON RIVESTIMENTI
ESTERNI 14 - 20mm** **3.5**

SEZIONE ORIZZONTALE
scala 1:2

v 2.0

DI.BI. PORTE BLINDATE Srl - Fano (PU) ITALY - www.dibigroup.com



**ANTA DOPPIA CON RIVESTIMENTI
ESTERNI 14 - 20mm** **3.6**

SEZIONE VERTICALE
scala 1:2

v 2.0

DI.BI. PORTE BLINDATE Srl - Fano (PU) ITALY - www.dibigroup.com